



번호 NO.	내 용 DESCRIPTION	일자 DATE	승인 APPR
1			
2			
3			
4			
5			
6			
7			
8			
9			
10			

설 계 DRAWN BY	
검 토 -1 CHECKED-1 BY	
검 토 -2 CHECKED-2 BY	
승 인 APPROVED BY	
기관분류 ORGAN CLASS	


일 자 DATE	2024. 02.
축 척 SCALE	A1: 1/ 75 A3: 1/150
분 류 KIND	도면번호 DRAWING NO.
A	000
	일련번호 SHEET NO.
	000

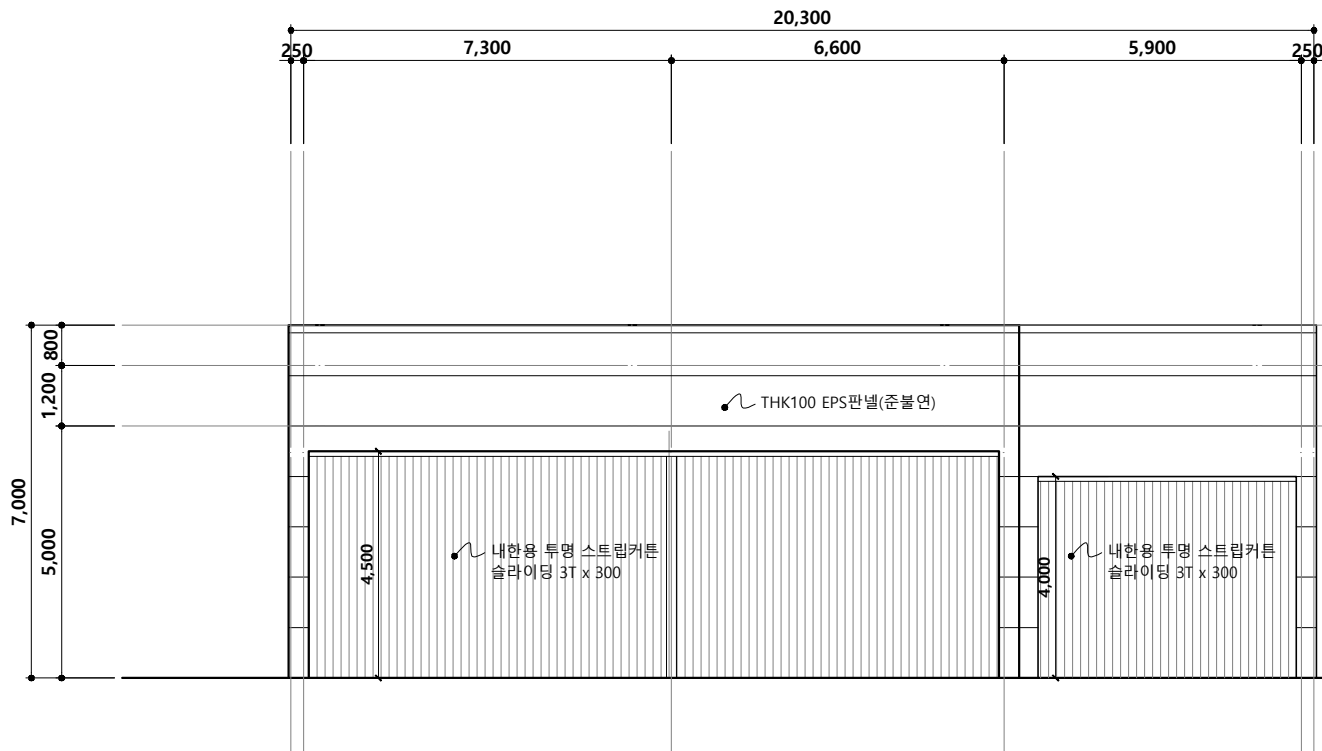


정 면 도(1안)
SCALE : A3:1/150

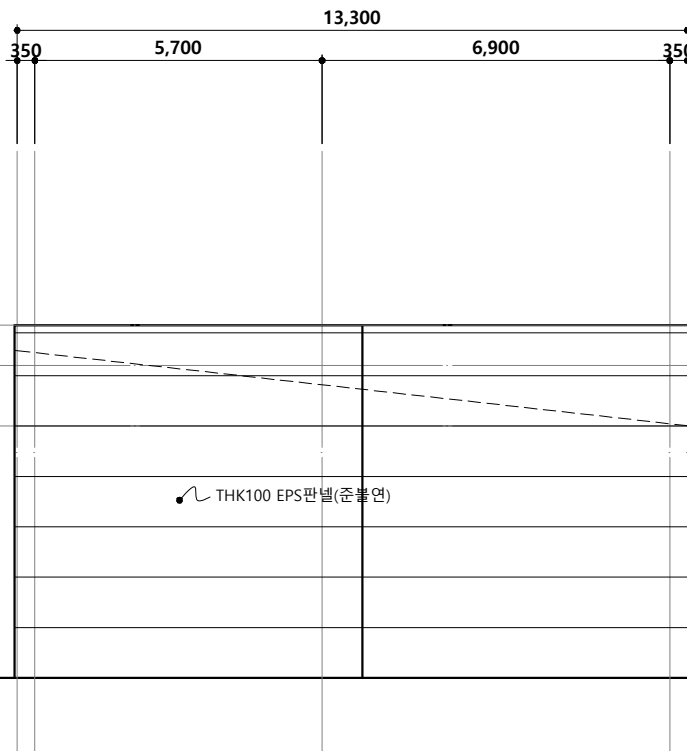

우측면도(1안)
SCALE : A3:1/150

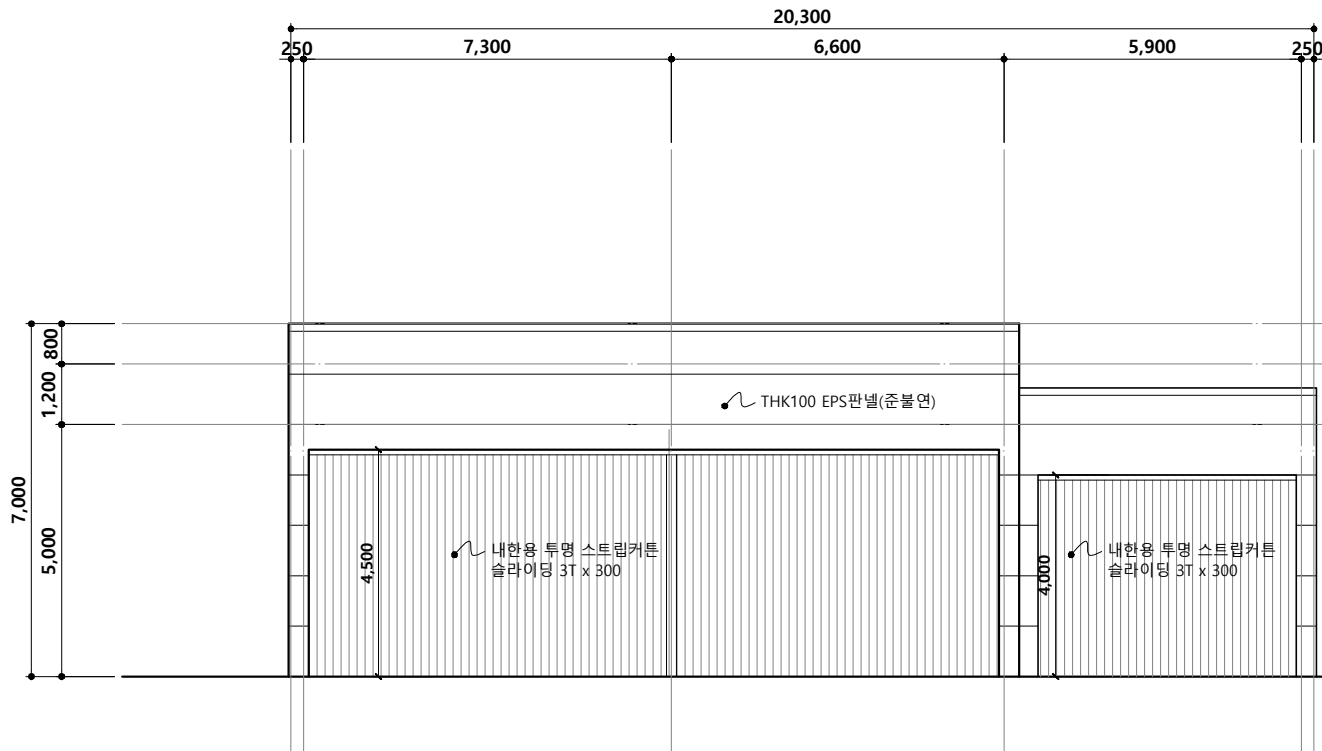

정 면 도(2안)
SCALE : A3:1/150

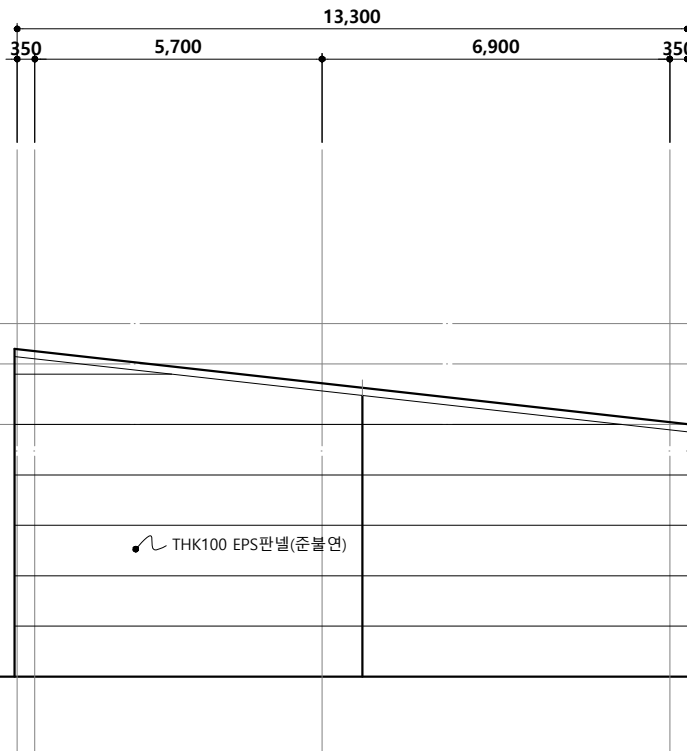

우측면도(2안)
SCALE : A3:1/150



충북 청주시 흥덕구 가로수로 969-2
청주시 환경관리원센터
TEL : 043-201-4722(자원관리과)
http://www.cheongju.go.kr/

PROJECT TITLE
오창 제2매립장 차량창고
증축공사

*NOTE.

수정 및 개입내용 ISSUES & REVISION			
번호 NO.	내 容 DESCRIPTION	일자 DATE	승인 APPR
1			
2			
3			
4			
5			
6			
7			
8			
9			
10			




주)케이엔피건축사사무소
WWW.knp.co.kr

충청북도 청주시 흥덕구 사로로 198 (4F)
TEL:(043)267-1555 FAX:(043)267-1556

설 계 DRAWN BY	
검 토 -1 CHECKED-1 BY	
검 토 -2 CHECKED-2 BY	
승 인 APPROVED BY	
기관분류 ORGAN CLASS	

DRAWING TITLE
지상1층 및 지붕층 평면도


일 자 DATE	2024. 02.	
축 척 SCALE	A1: 1/ 75	A3: 1/150
분 류 KIND	도면번호 DRAWING NO. A 000	일련번호 SHEET NO. 000

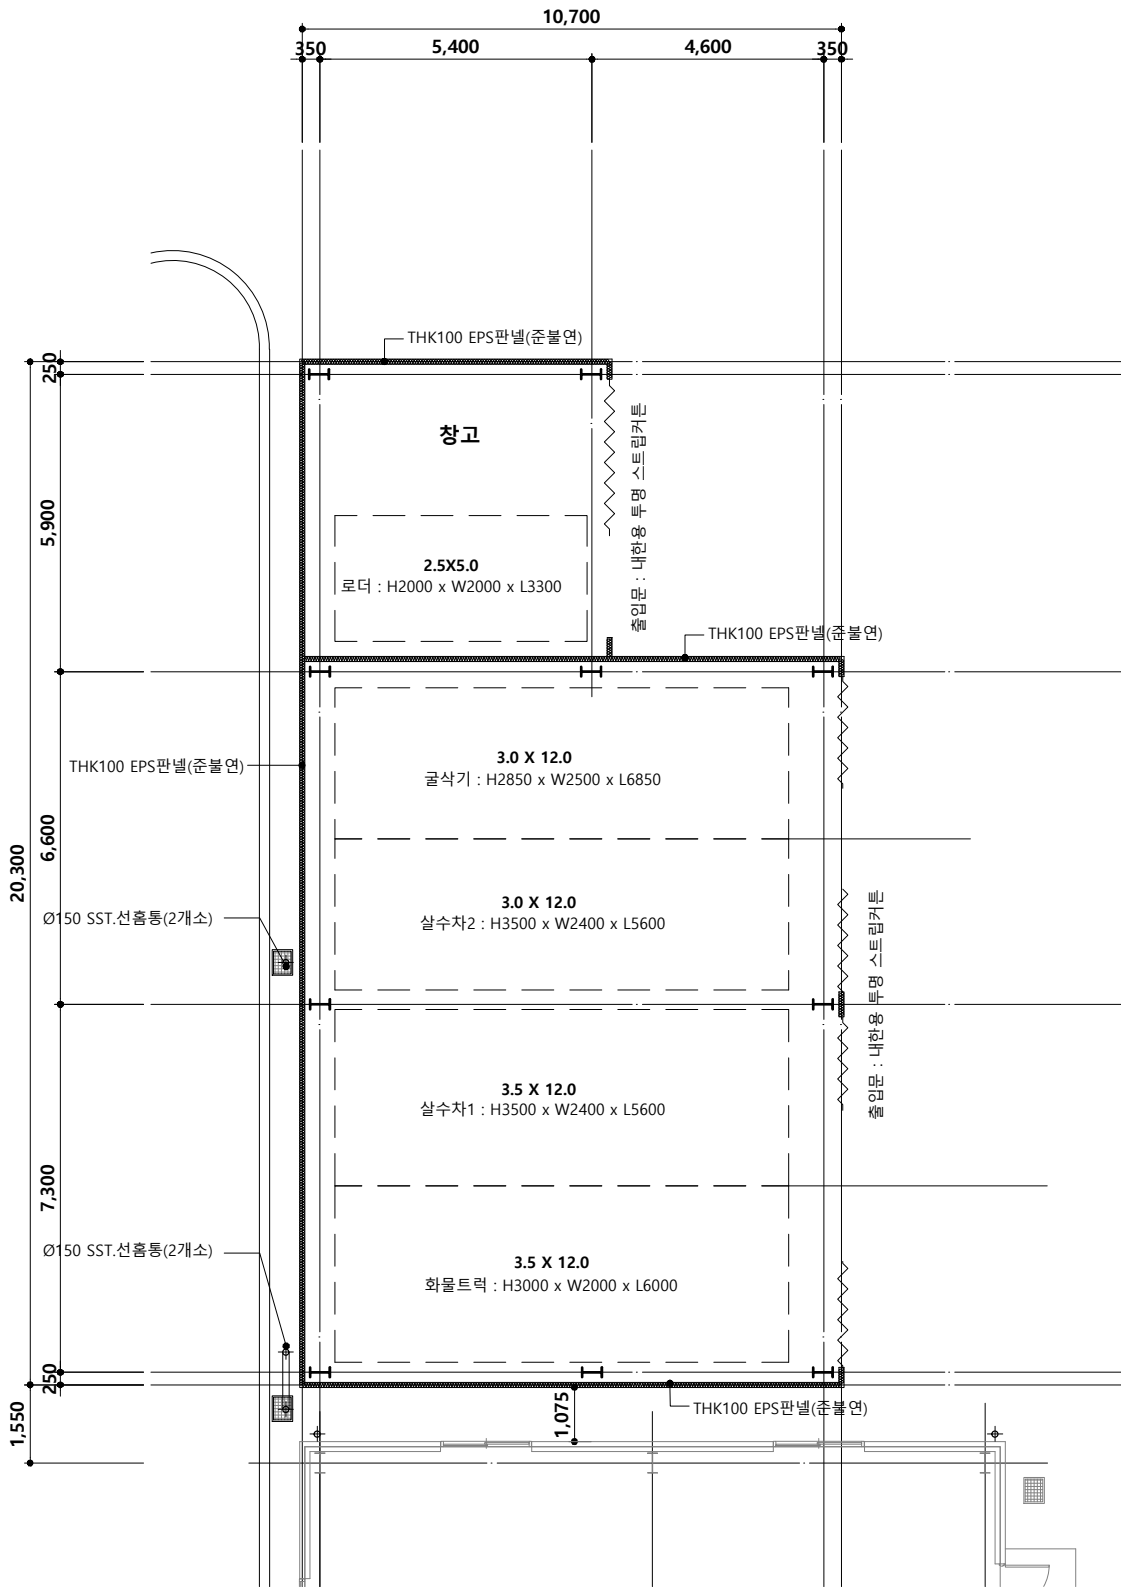

지상1층 평면도

SCALE : A3:1/150

191.72 m²
57.99 평

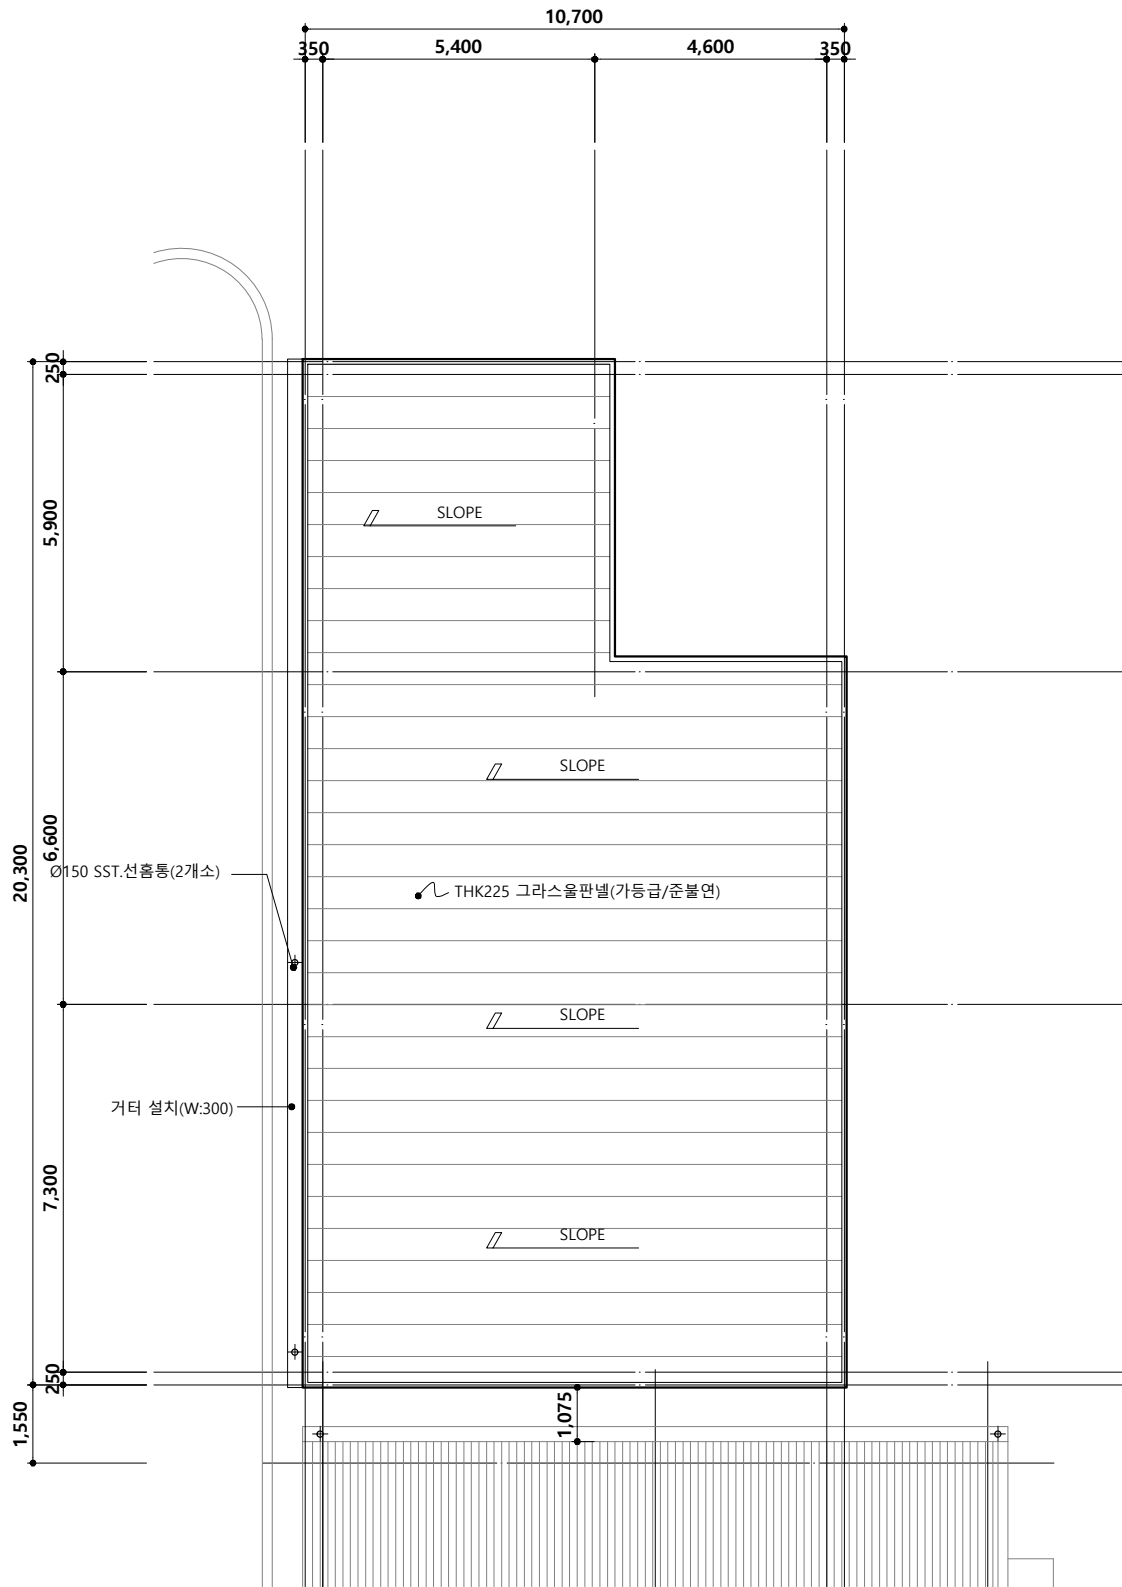

지붕 평면도

SCALE : A3:1/150